


Przekrój poprzeczny A-A

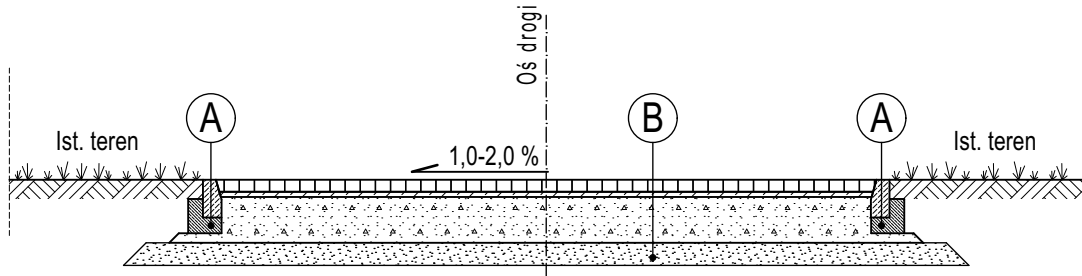

- | | | |
|---|---|--|
| A | Krawężnik betonowy najazdowy 12x25x100 cm | |
| | Podsypka piaskowo-cementowa 5 cm | |
| | Ława betonowa 15 cm | |
| B | Warstwa ścieralna z kostki betonowej 8 cm | |
| | Podsypka piaskowo-cementowa 1:3 3 cm | |
| | Warstwa gorna podbudowy z kruszywa łamanego stabilizowanego mechanicznie 0/31,5mm wg PN-S-06102 15 cm | |
| | Pospółka 10 cm | |

UL. ODKRYWCÓW 55
53-212 WROCLAW

NEXEN TECHNOLOGY Sp.z.o.o.

TYTUŁ RYSUNKU:

PRZEKRÓJ POPRZECZNY A-A

INWESTOR:

Przedsiębiorstwo Usług Komunalnych USKOM Sp. z o.o. w Koźuchowie ul. Elektryczna 9,67-120 Koźuchów

OBIEKT:

PRZEBUDOWA POMPOWNI WODY W CZCIRADZU, GMINA KOŻÓCHOW, DZ. NR 1/1 obr. LASOCIN

PROJEKTANT br. budowlana:

mgr inż. TOMASZ PEKAŁA

NR UPR.:

96/02/DUW

PODPIS

OPRACOWAŁ:

mgr inż. BORYS SEMENIUK

NR UPR.:

PODPIS

BRANŻA:

BUDOWLANA

SKALA

1:50

DATA:

07.2022

NR RYSUNKU

D.2