


SCHEMAT TECHNOLOGICZNY POMPOWNI

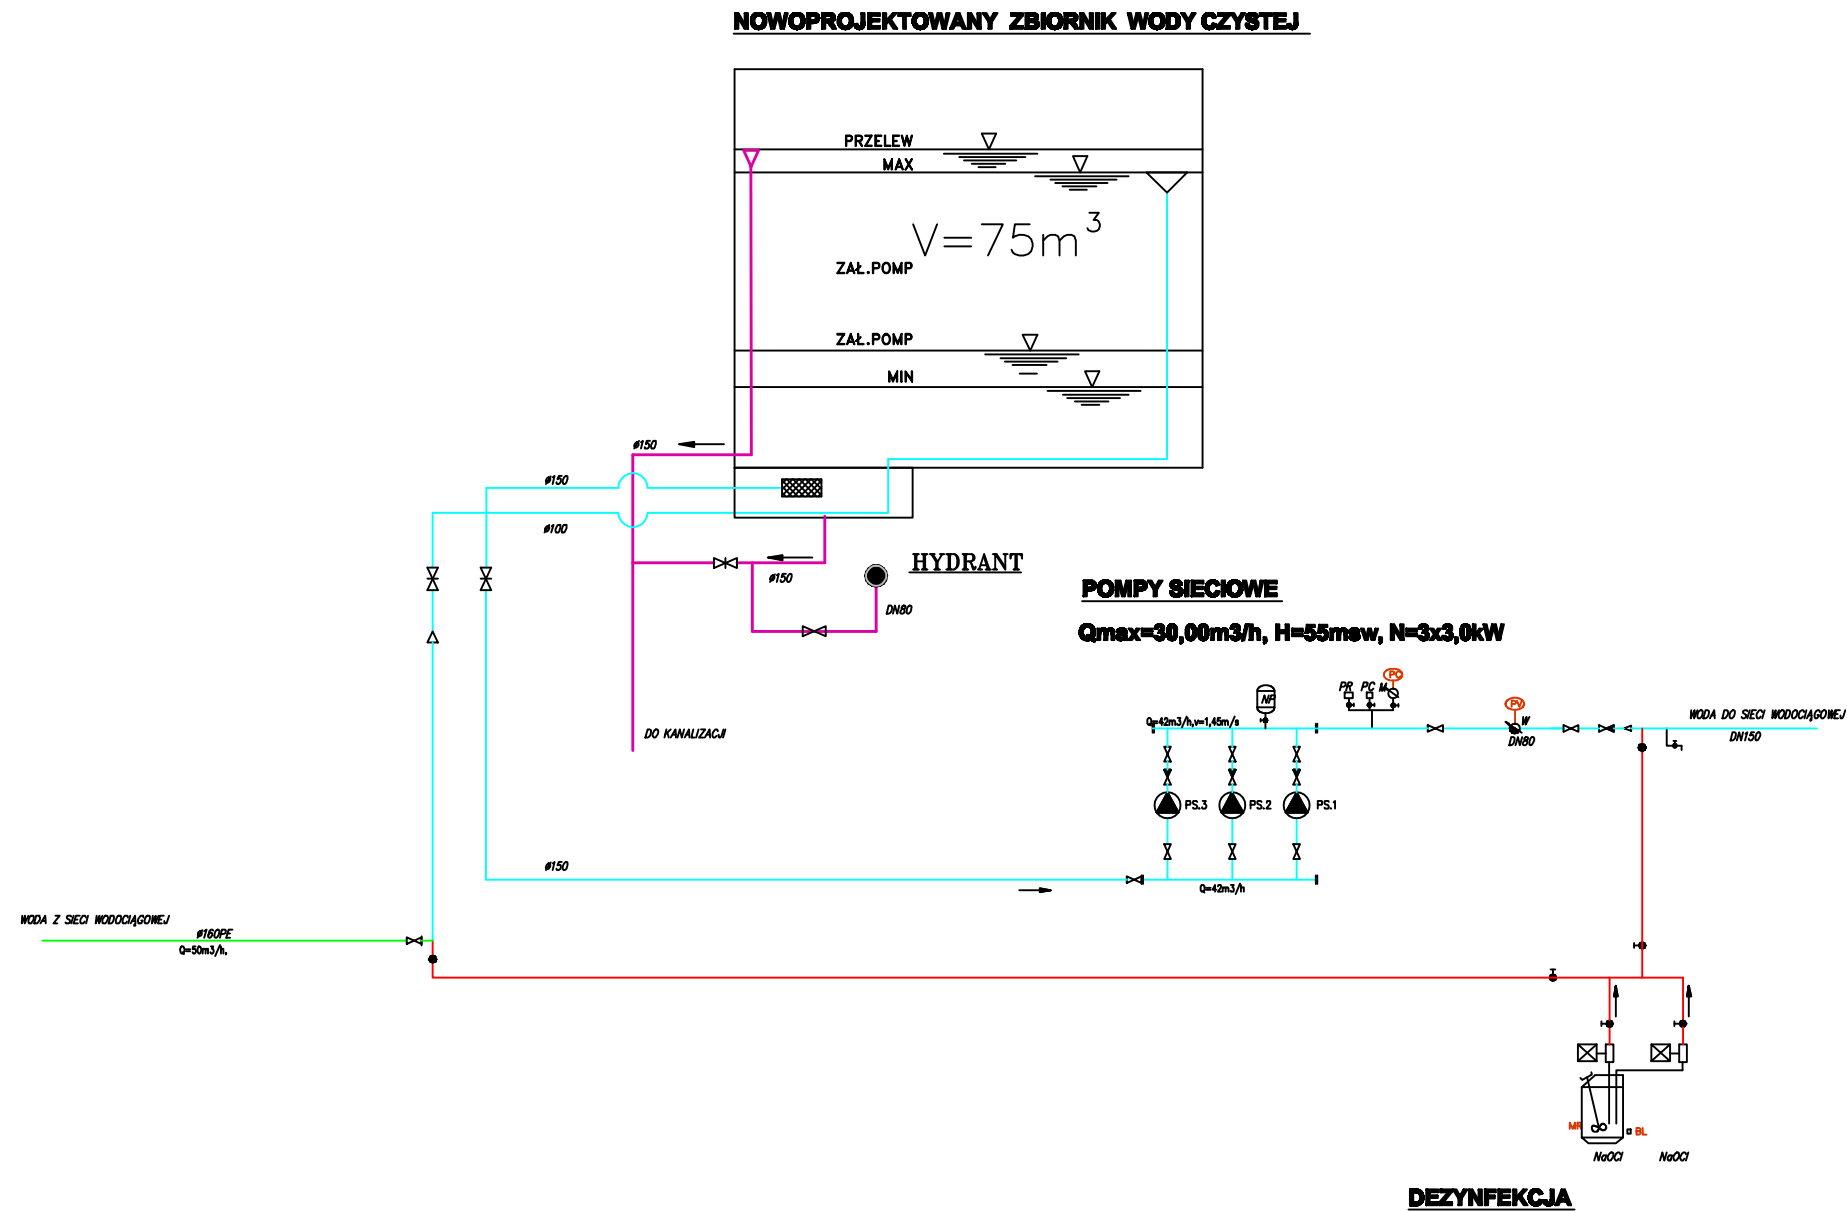

ul. Odkrywców 55 53-212 WROCLAW			
neXen			
NADZÓR, PROJEKTOWANIE, WYKONAWSTWO			
Projektant	Imię i nazwisko mgr inż. Lucyna Majek	nr uprawnień/specjalność upr.nr 58/00/DUW instalacyjne bez ograniczeń	Podpis
Sprawdził	mgr inż. Paweł Patkowski	upr.nr 60/00/DUW instalacyjne bez ograniczeń	
Inwestycja: Budowa pompowni strefowej w Czci radzu- Lasocinie gm.Kozuchów.			skala 1:50
Adres inwestycji: Działka wg.ewidencji: 1/1 obręb Lasocin			Data 30-11-2022
Tytuł rysunku Schematy technologiczny			rys. nr 2T
Inwestor Przedsiębiorstwo Usług Komunalnych „USKOM” Sp. z o.o. w Kozuchowie ul. Elektryczna 9, 67-120 Kozuchów			PB <input type="checkbox"/> PW <input type="checkbox"/>