


SCHEMAT TECHNOLOGICZNY POMPOWNI

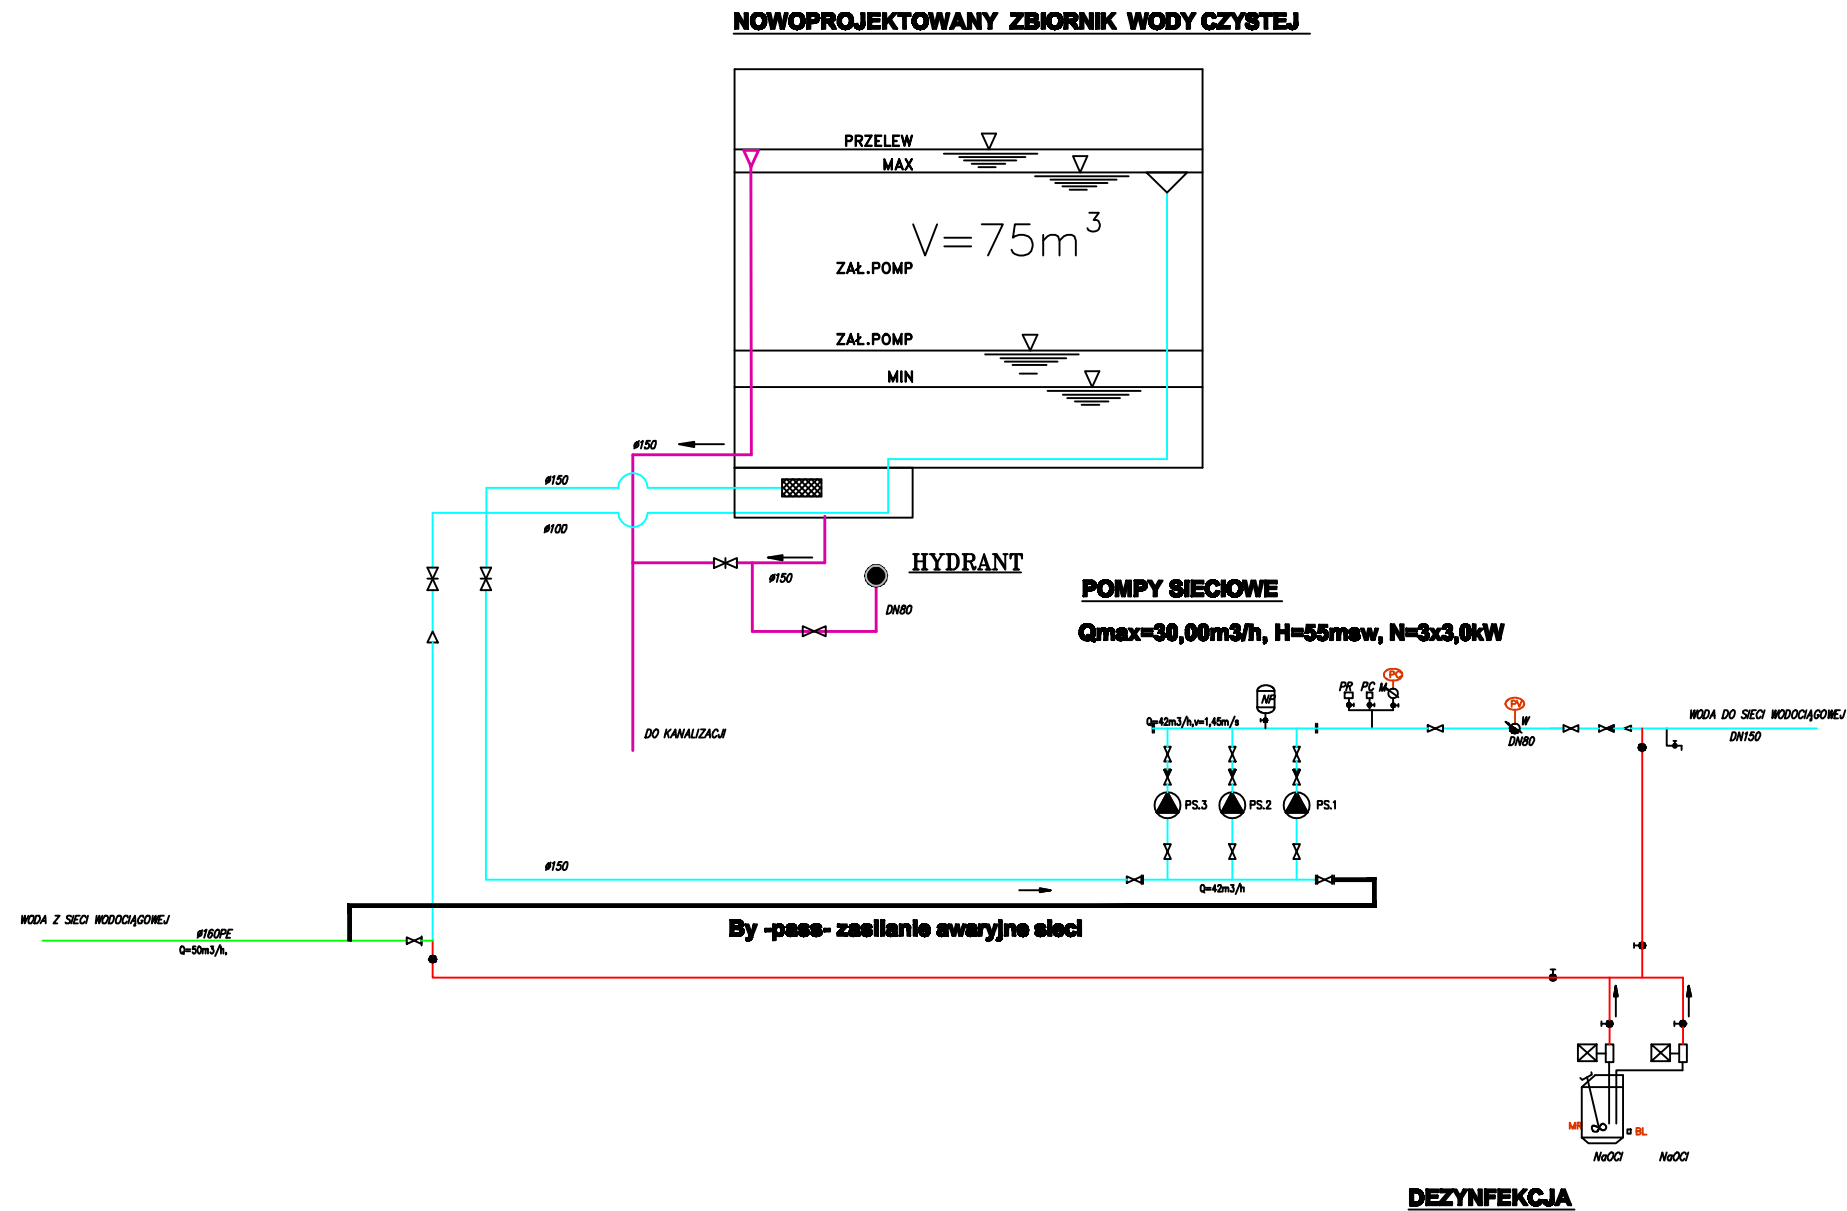

ul. Odkrywców 55 53-212 WROCLAW			
neXen			
NADZÓR, PROJEKTOWANIE, WYKONAWSTWO			
	Imię i nazwisko	nr uprawnień/specjalność	Podpis
Projektant	mgr inż. Lucyna Majek	upr.nr 58/00/DUW instalacyjne bez ograniczeń	
Sprawdził	mgr inż. Paweł Patkowski	upr.nr 60/00/DUW instalacyjne bez ograniczeń	
Inwestycja:	Budowa pompowni strefowej w Czci radzu- Lasocinie gm.Kozuchów.		skala 1:50
Adres inwestycji:	Działka wg ewidencji: 1/1 obręb Lasocin		Data 30-11-2022
Tytuł rysunku	Schematy technologiczny		rys. nr 2T
Inwestor	Przedsiębiorstwo Usług Komunalnych „USKOM” Sp. z o.o. w Kozuchowie ul. Elektryczna 9, 67-120 Kozuchów		PB <input type="checkbox"/> PW <input type="checkbox"/>