


Inwestor Przedsiębiorstwo Usług Komunalnych „USKOM” Sp. z o.o. w Kozuchowie ul. Elektryczna 9, 67-120 Kozuchów	
Tytuł rysunku 3T	
Data 30-11-2022	
Adres inwestycji: dziółka wg ewidencji: 1/1 obręb Lasocin	
Inwestycja: Budowa pompowni stłowej w Czarduz- Lasocinie gm. Kozuchów.	
Skala 1:50	
Sprawdził mgr inż. Paweł Patkowski	Instalacje bez ograniczeń upr.nr. 60/00/00/W
Projektant mgr inż. Lucyna Majek	Instalacje bez ograniczeń upr.nr. 60/00/00/W
Imię i nazwisko nr uprawnień/specjalność Podpis	

nexen
NADZÓR, PROJEKTOWANIE, WYKONAWSTWO
ul. Odrywców 55
53-212 WROCLAW

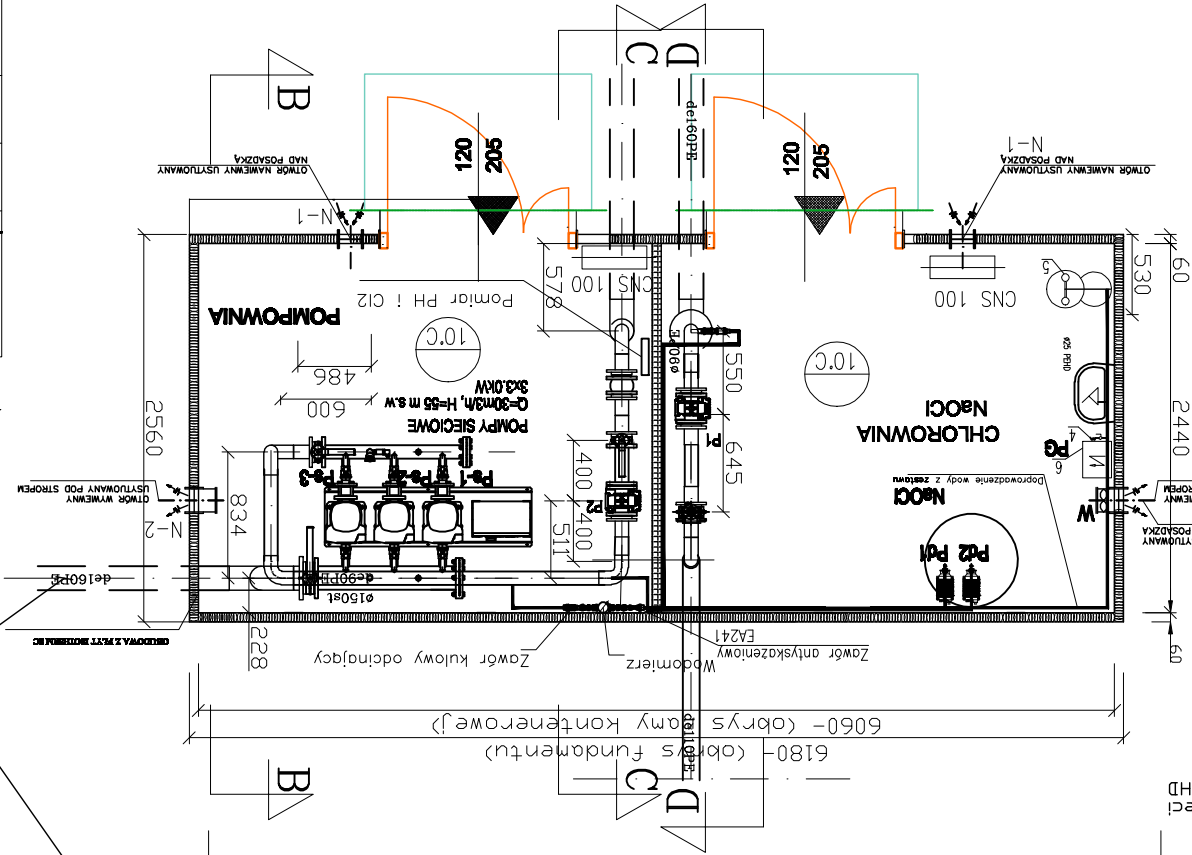

- podgrzewacz przepływowy podumywalkowy
- wymiary urządzenia (wys. x szer. x gł.): 18,5 x 14 x 8,8 cm
- z wycieką
- deklarowany profil obciążen XXS
- efektywność energetyczna podgrzewania wody
- klasa efektywności energetycznej podgrzewania wody A
- poziom mocy akustycznej w pomieszczeniu LWA [dB] 16
- moc grzewcza: 3,6 kW
- napięcie znamionowe: 230 V
- zabezpieczenie [A]: 15,7
- minimalny przekrój przewodów [mm²]: 1,5
- ilość wody ciepłej przy mocy znamionowej przy podwyższeniu temperatury od 12 °C do 38 °C [l/min]: 1,8
- elektroniczne sterowanie urządzeniem pozwala zaoszczędzić do 20% wody i energii w porównaniu z podgrzewaczami sterowanymi hydraulicznie

