


# PRZEKRÓJ A-A

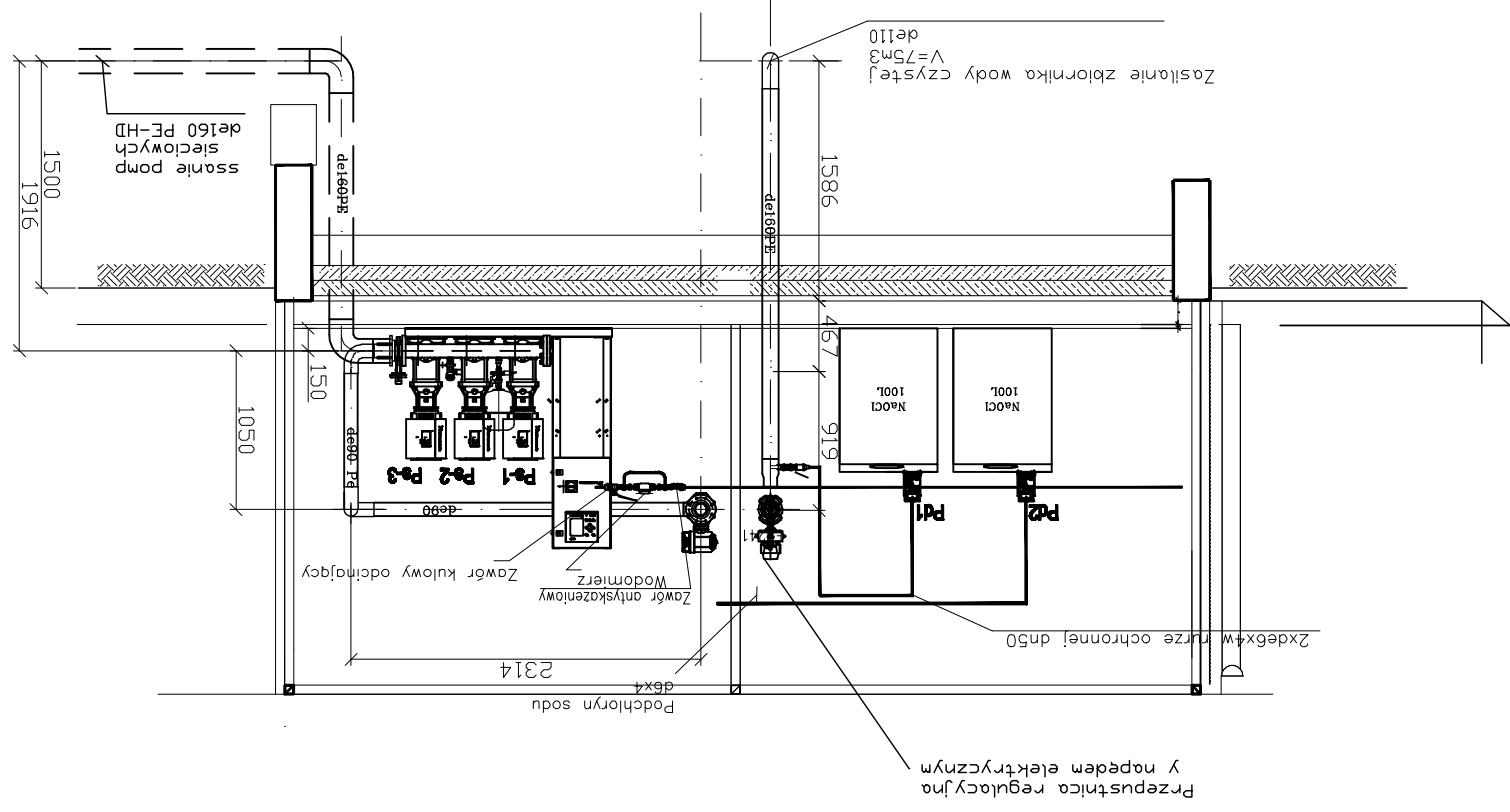

|   |                             |   |  |
|---|-----------------------------|---|--|
| <b>ul. Odkrywców 55</b><br><b>53-212 WROCLAW</b><br><b>nexen</b><br><b>NADZÓR, PROJEKTOWANIE, WYKONAWSTWO</b>               |                             | Imię i nazwisko<br>nr uprawnień/specjalność<br>Podpis               |  |
| Projektant  | mgr inż.<br>Lucyna Majek    | Instalacje bez ograniczeń<br>upr.nr 60/00DUW                        |  |
| Sprawdził   | mgr inż.<br>Paweł Patkowski | Instalacje bez ograniczeń<br>upr.nr 58/00DUW                        |  |
| Inwestycja:<br><b>Budowa pompowni stłoczonej w Czardzcu- Lasocinie gm. Kozuchów.</b>  |                             | Adres inwestycji:<br><b>działka wg ewidencji: 1/1 obręb Lasocin</b> |  |
| Data<br><b>30-11-2022</b>   |                             | Tytuł rysunku<br>rys. nr<br><b>4T</b>                               |  |
| Inwestor<br><b>Przedsiębiorstwo Usług Komunalnych „USKOM” Sp. z o.o. w Kozuchowie</b><br>ul. Elektryczna 9, 67-120 Kozuchów |                             | Skala<br><b>1:50</b>  |  |
| PB <input type="checkbox"/> PW <input type="checkbox"/>   |                             |   |  |