

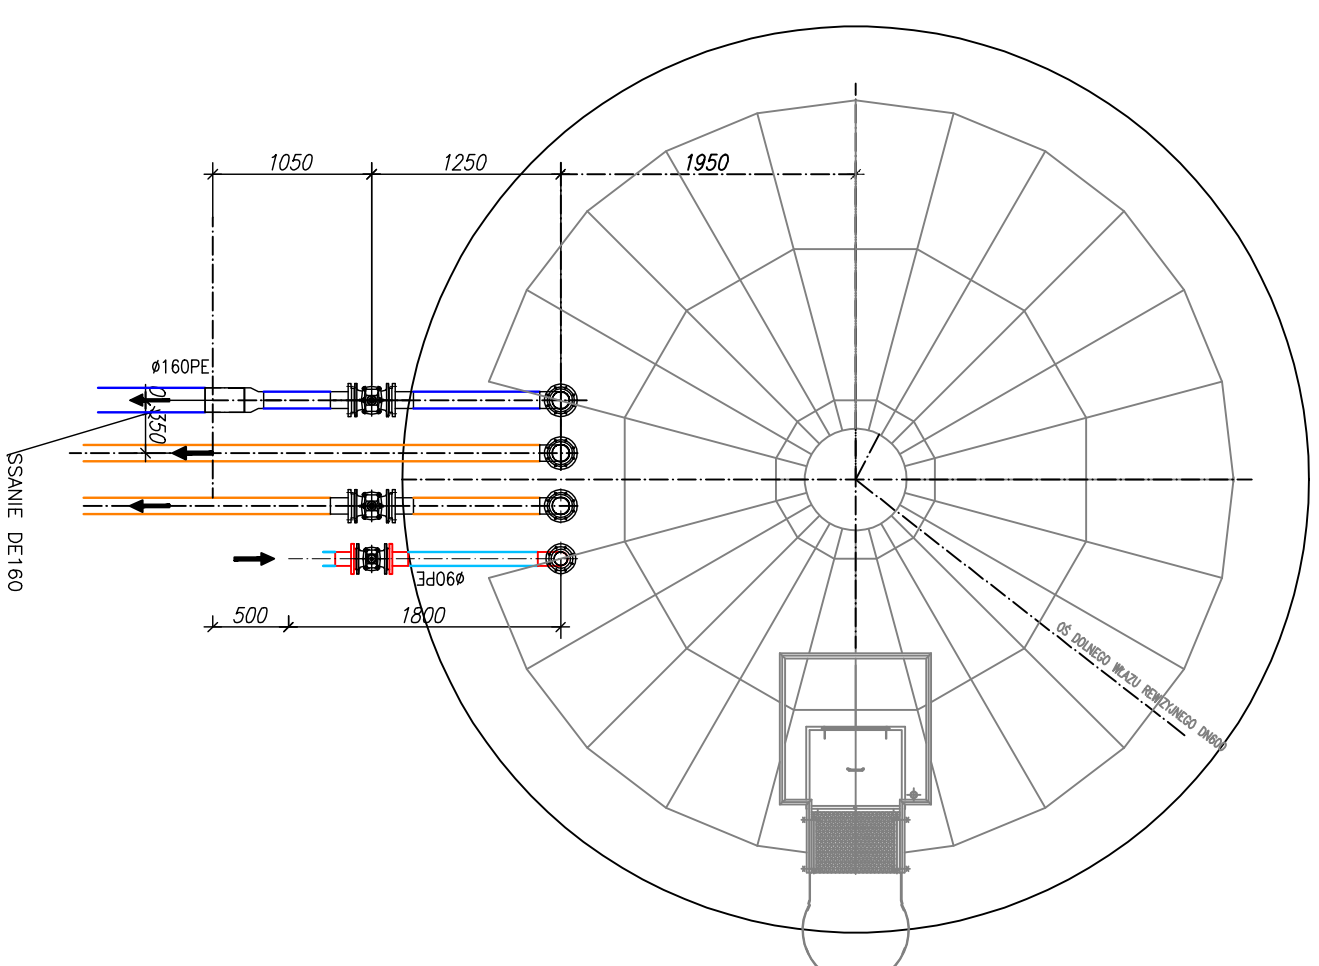


WIDOK Z GÓRY

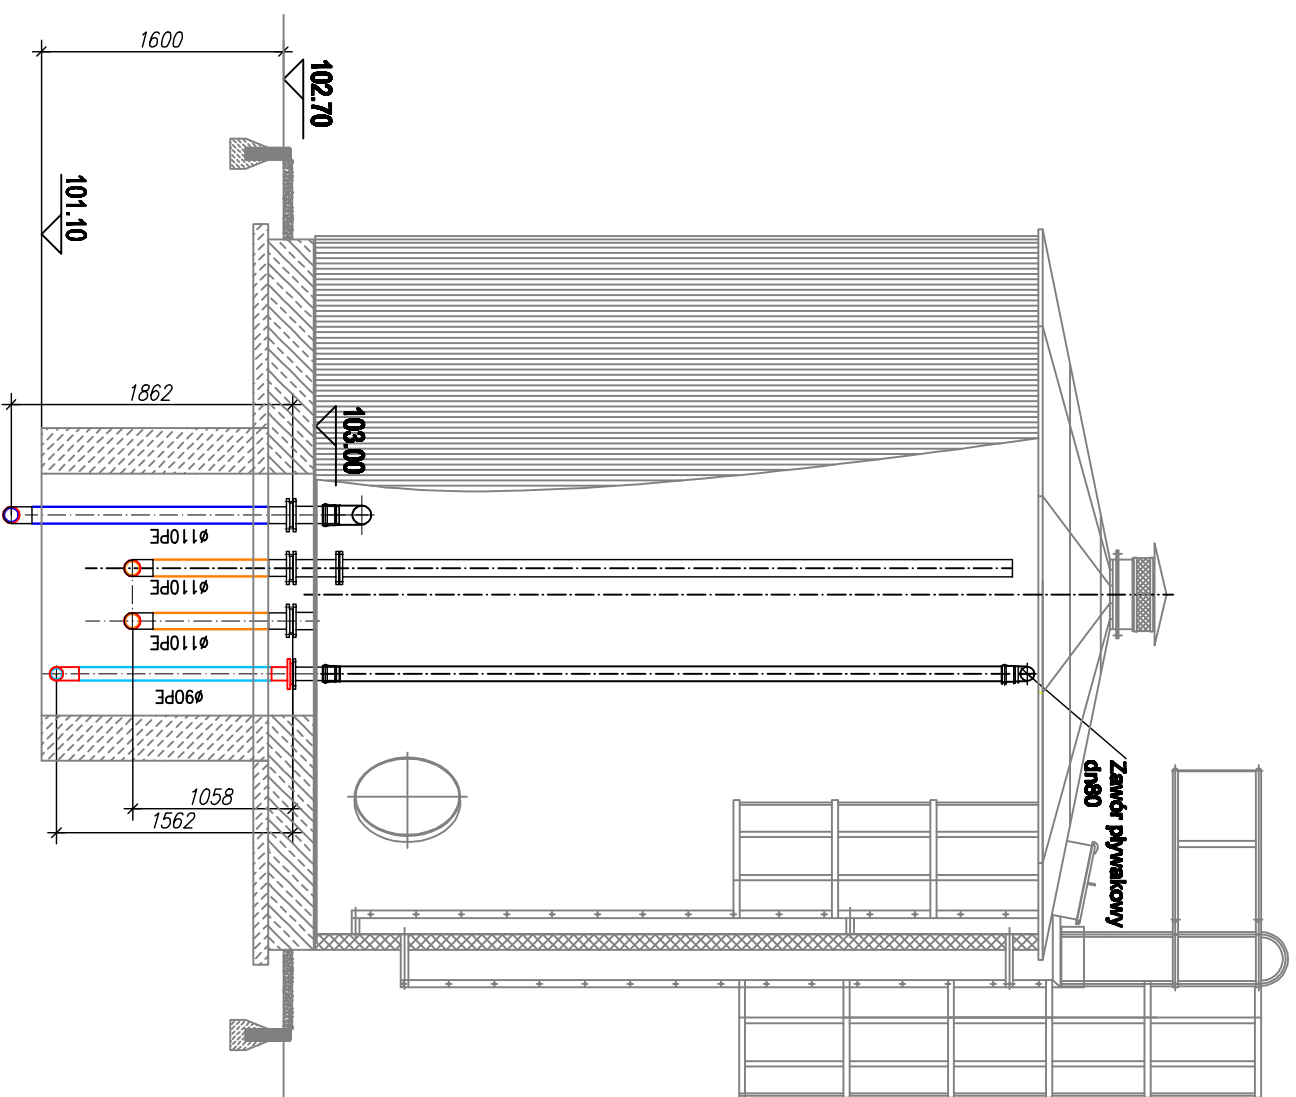

PLYTA FUNDAMENTOWA
wg rysunku konstrukcyjnego

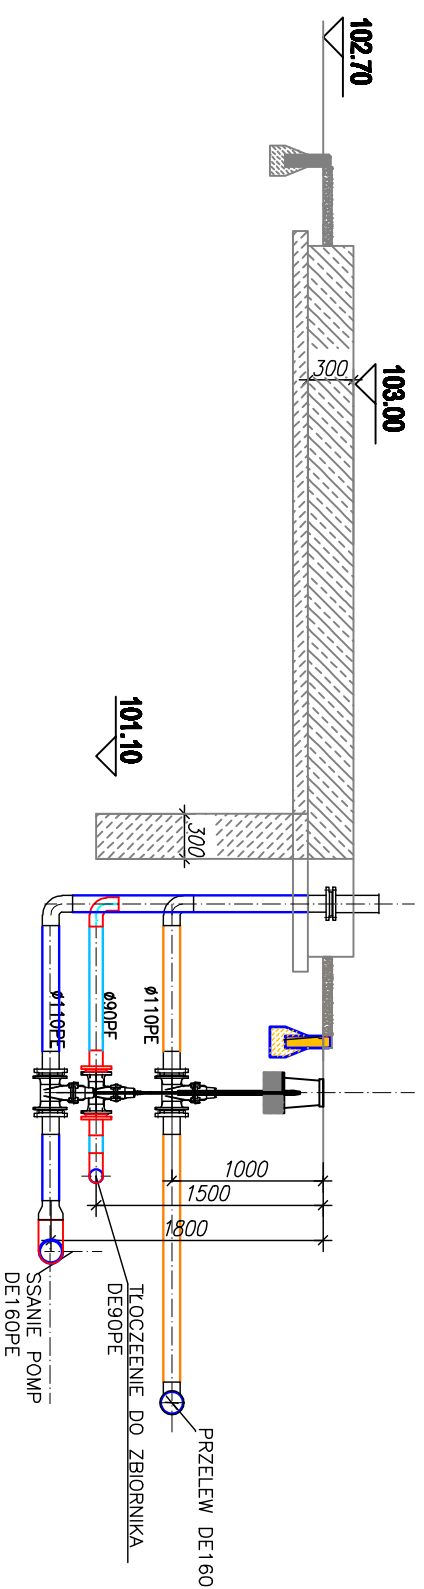

ul. Odkrywców 55
63-212 WROCZŁAW

nex en

NADZÓR, PROJEKTOWANIE, WYKONAWSTWO

Imię i nazwisko Inż. uprawnień/specjalność Podpis

mgr inż. Lucyna Majek Inżynier bez ograniczeń Upr. nr 68/000/DUW

Sprawdził mgr inż. Paweł Patkowski Inżynier bez ograniczeń

Investycja: Budowa pompowni strefowej w Osiedlu- Lasochle gmi. Koszów.

skala 1:50

Adres inwestycji: dzialka wg ewidencji: 1/1 obręb Lasochin

Data 30-11-2022

Tytuł rysunku Zbiornik wody czystej V=76m³

rys. nr 6T

Investor: Inżynierstwo i Budownictwo "Lubuski Komunikacji" JASKOAR Sp. z o.o. w Koszowie

ul. Elektryczna 8, 67-120 Koszów

PB PW