


**Szkie orientacyjny
Kozuchów, ul. Wolności 13 rzut kominów z dachu**

Wentylacja
nawiewna [1], [3]

- Legenda:**
- Przewód dymowy
 - ▨ Przewód wentylacyjny
 - ⊙ Przewód spalinyowy
 - inny

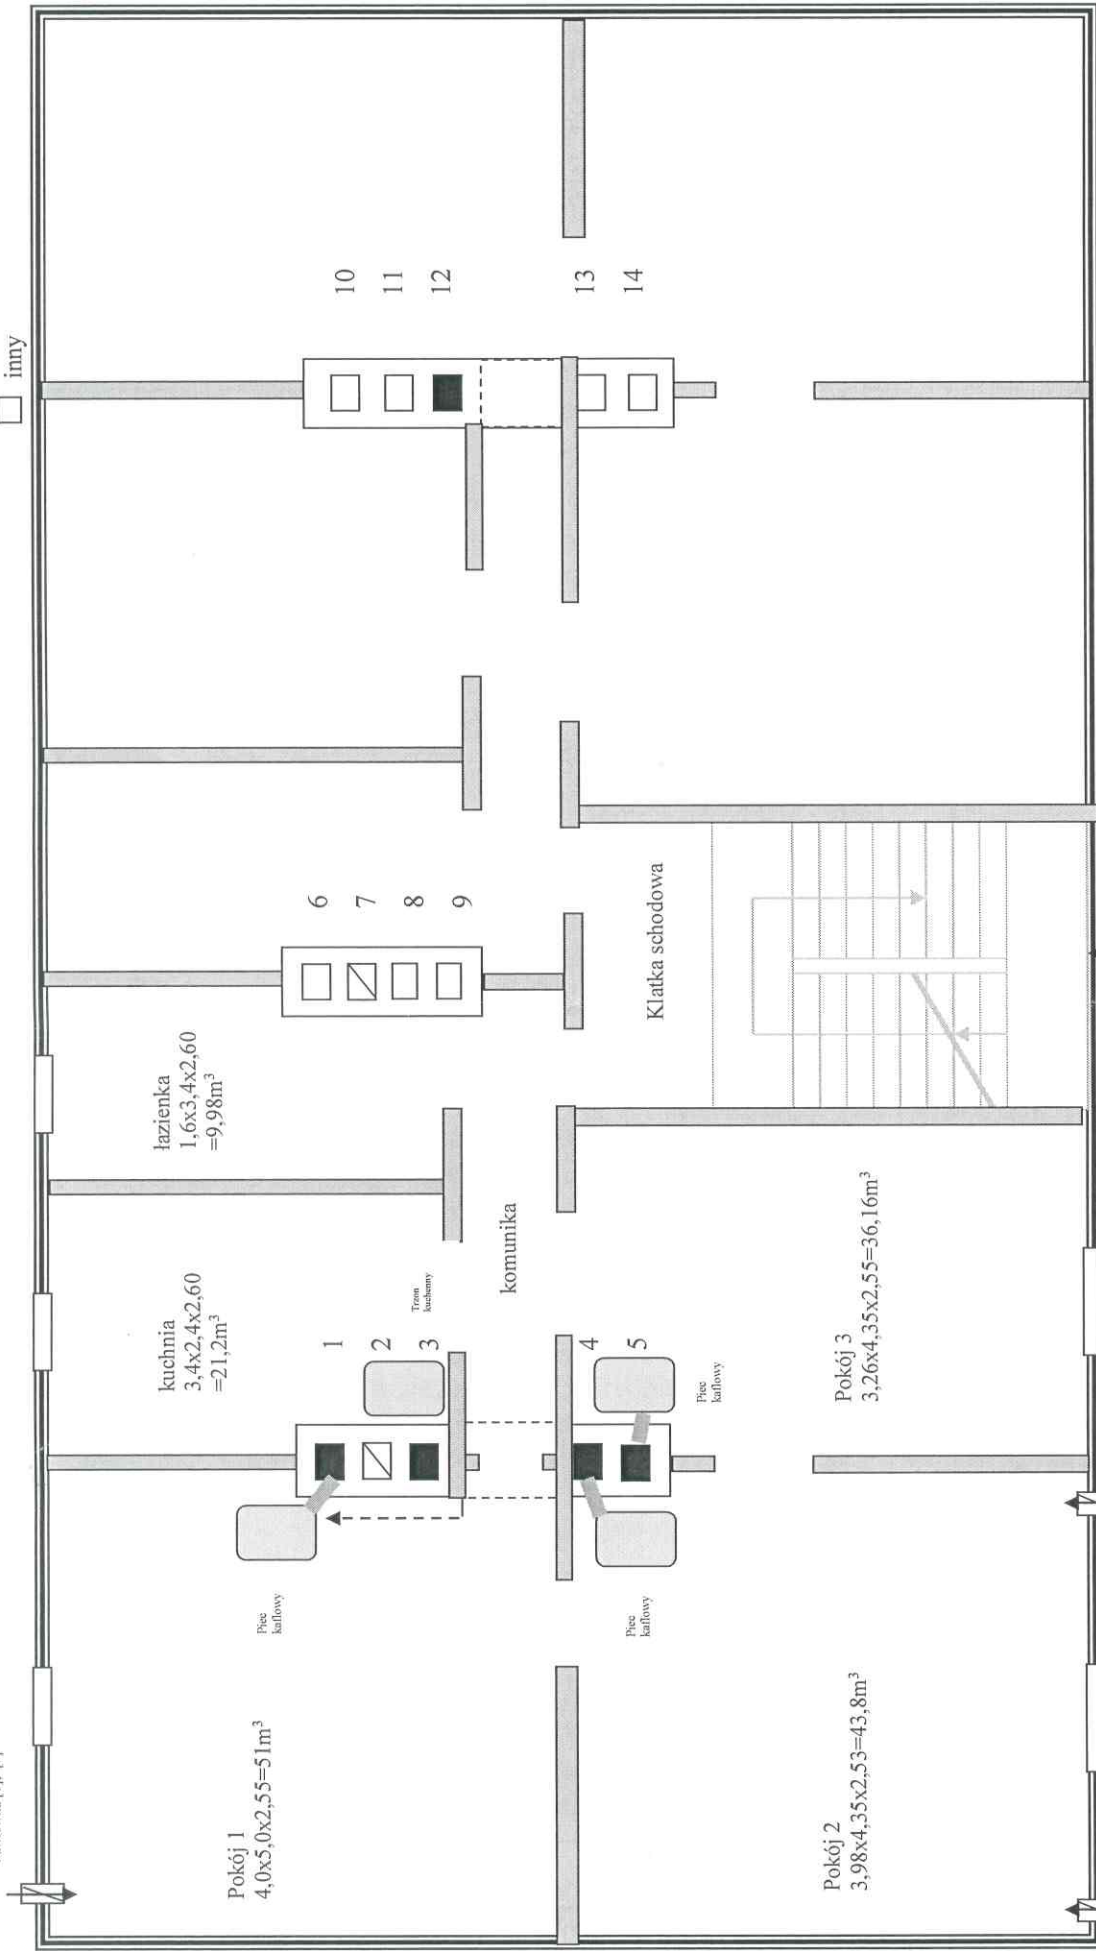

Wentylacja
nawiewna [3]

Wentylacja
nawiewna [3]

wejście

ZAKŁAD KOMINIARSKI
Diter Walentowski
LUTOL MOKRY 24, 66-320 Trzciel
NIP 596-134-83-91 REGON 211031158

OPINIODAWCA
Mistrz Kominiarski
Diter Walentowski