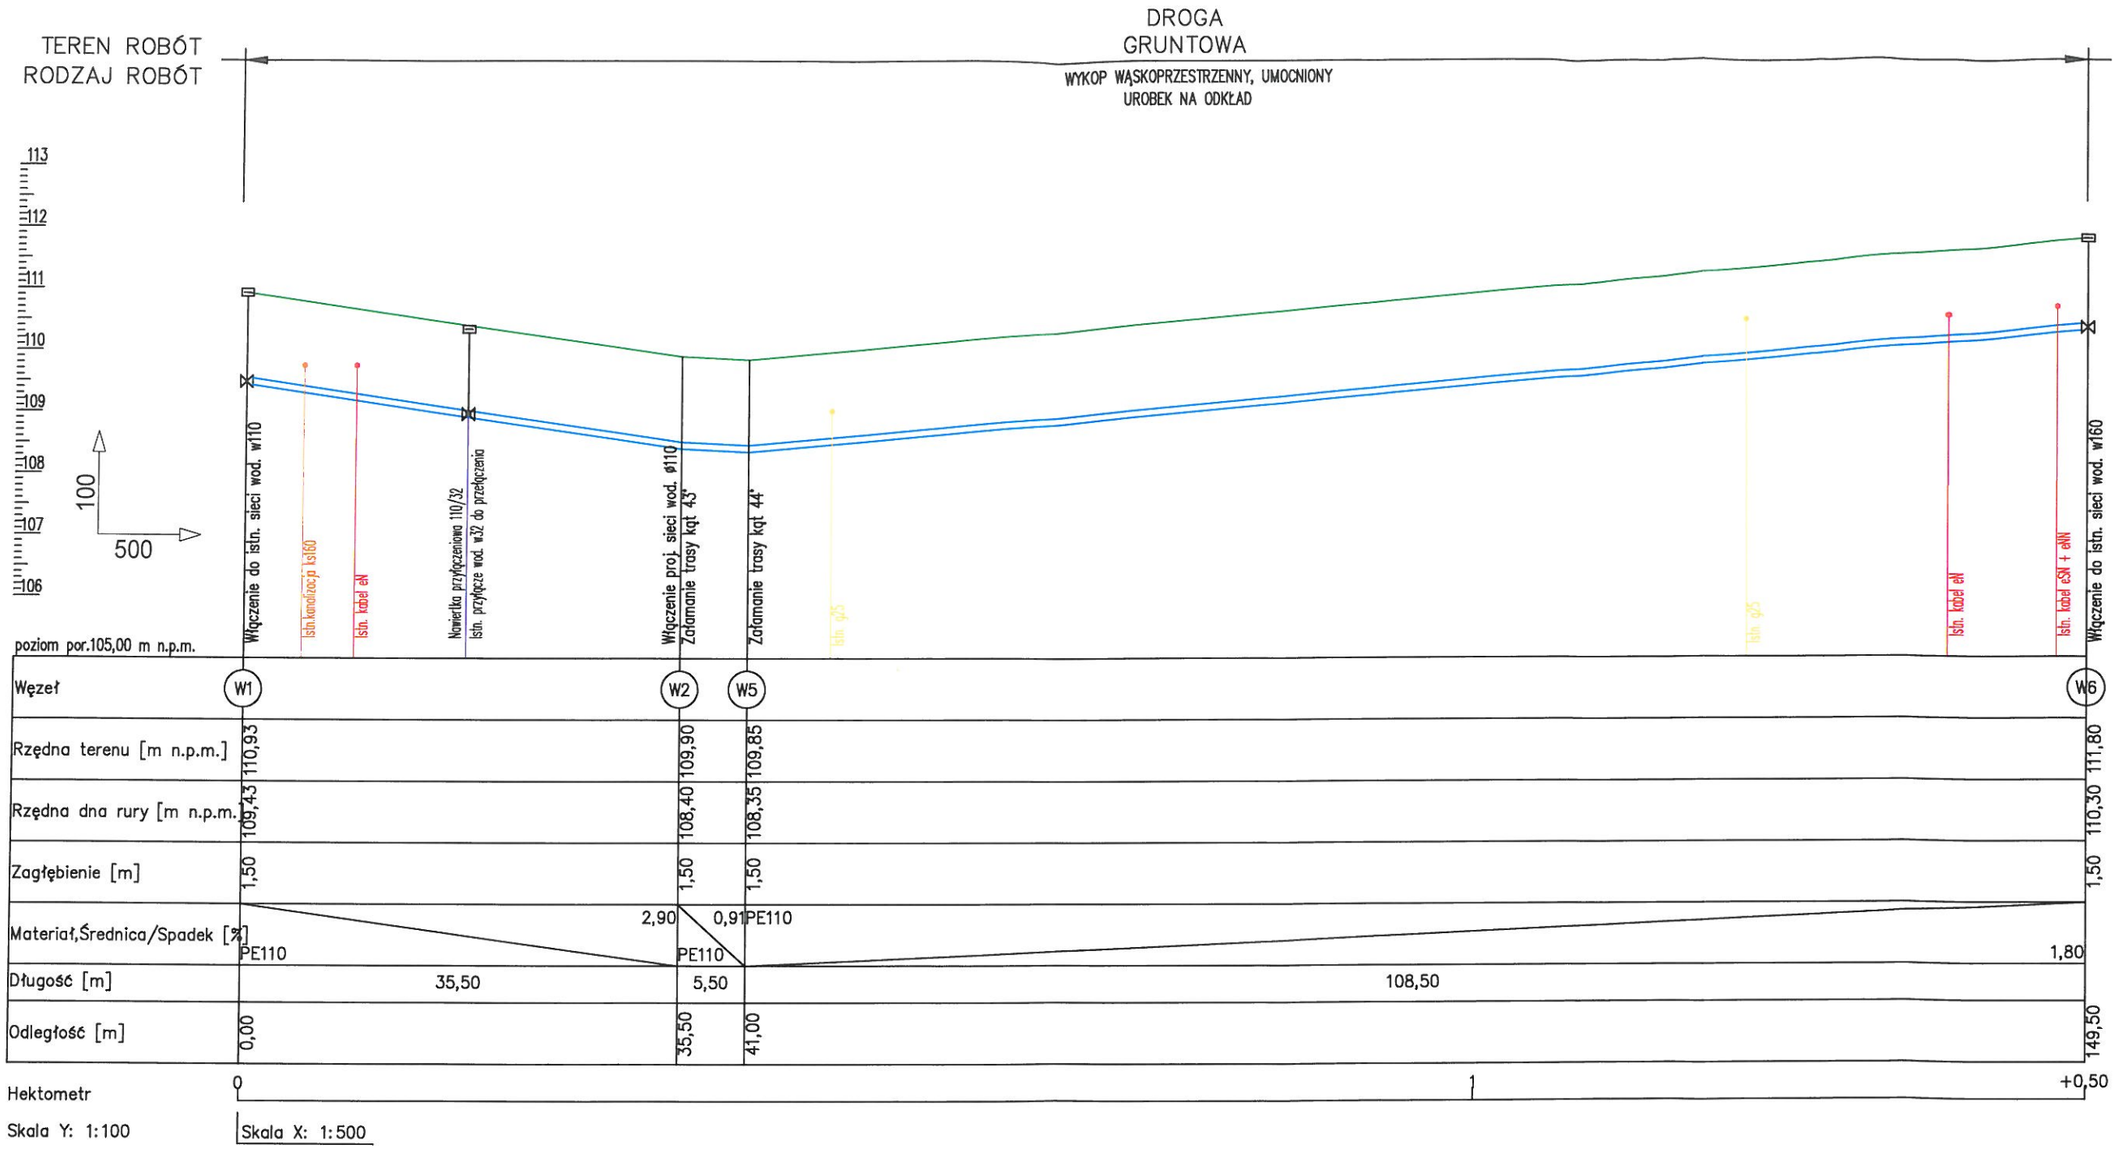

Uwaga:
Na istn. i proj. kablach energetycznych (NN, NW)
w miejscach ich zbliżeń i skrzyżowań
z projektowanymi sieciami uzbrojenia,
należy wykonać rury ochronne dwudzielne Ø110 i Ø160
- Ø110 - NN
- Ø160 - NW

Profil podłużny sieci wodociągowej

Skala 1 : 500/100

Przedsiębiorstwo Usług Komunalnych Sp. z o.o.
ul. Elektryczna 9, 67-120 Kożuchów
tel. (0-68) 355 22 08, www.uskom.eu

Temat	Budowa odcinka sieci wodociągowej w ul. Jarzębinowej obręb Podbrzezie Dolne, 67 - 120 Kożuchów			Skala 1 : 500/100
Adres	67-120 Kożuchów, obręb Podbrzezie Dolne, działka numer 1109/43, 1109/19, 1109/33, 155/2			Nr rysunku 03
Tytuł rysunku	Profil podłużny sieci wodociągowej			
Projektant	mgr inż. Magdalena Kowalska	Nr uprawnień/specjalność: LBS/0048/POOS/08 instalacyjna	Podpis:	Styczeń 2020 r
Sprawdzający	mgr inż. Magdalena Prus		Podpis:	