
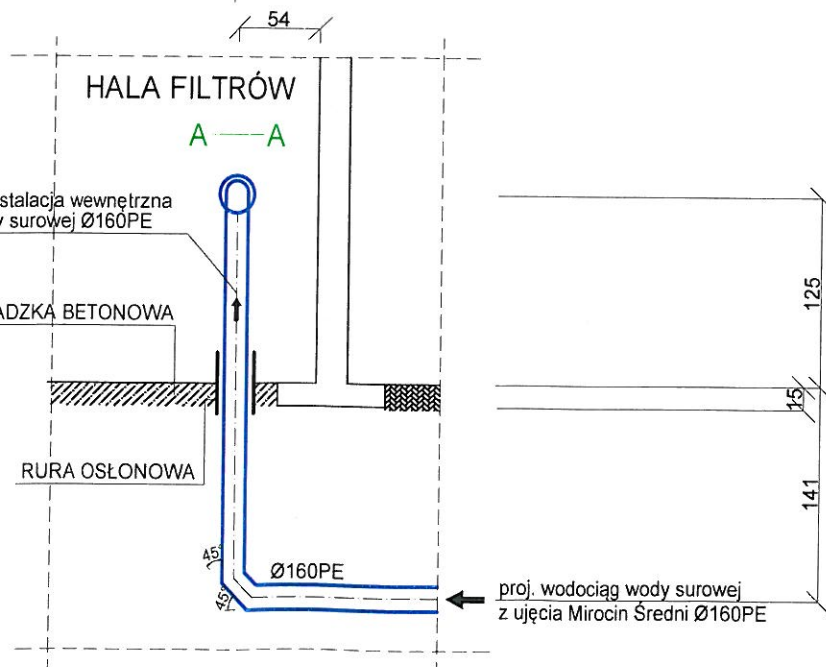


HALA FILTRÓW

BRAMA WEJŚCIOWA

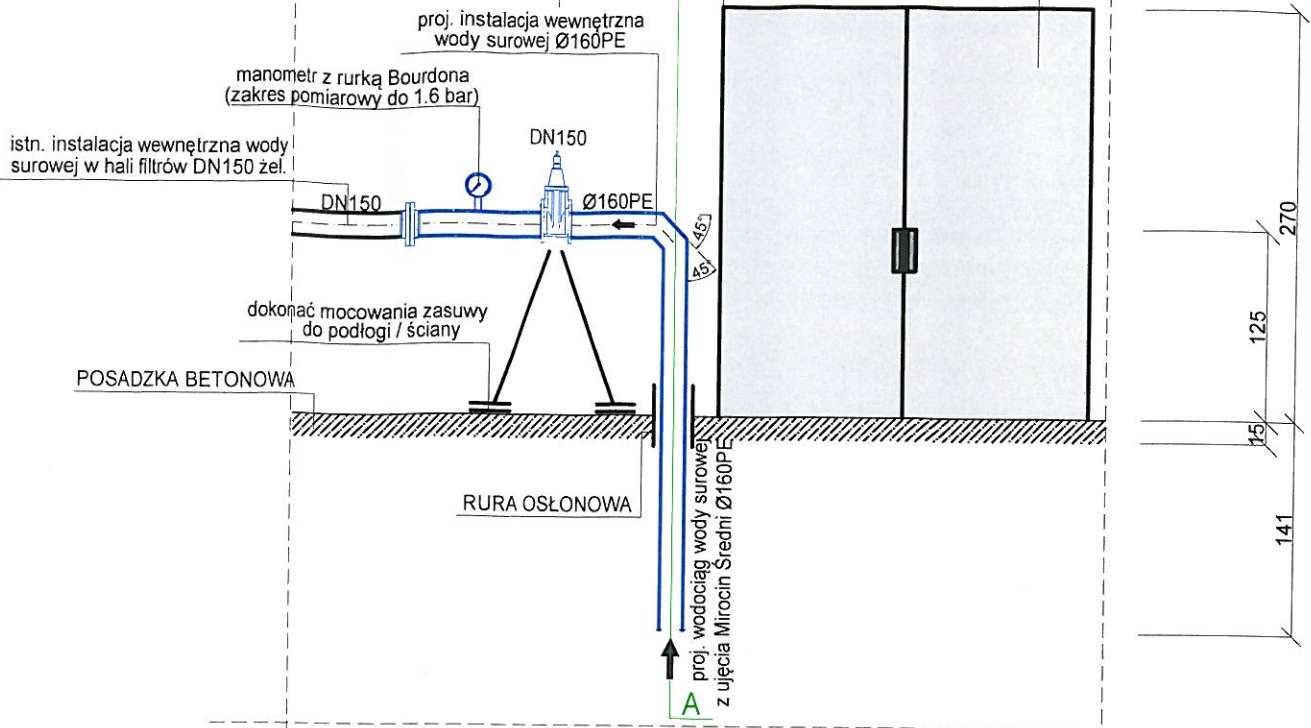

Schemat włączenia wodociągu wody surowej
Skala 1:50

Przedsiębiorstwo Usług Komunalnych
uskom
Sp. z o.o. w Kozuchowie

Przedsiębiorstwo Usług Komunalnych Sp. z o.o.
ul. Elektryczna 9, 67-120 Kozuchów
tel. (0-68) 355 22 08, www.uskom.eu

Temat	Budowa wodociągu wody surowej od ujęcia wody do SUW w Mirocinie Średnim, 67 - 120 Kozuchów		Skala 1 : 50
Adres	67 - 120 Kozuchów, obręb Mirocin Średni - działki numer 2/21, 2/22, 2/24, 232		Nr rysunku 02
Tytuł rysunku	Schemat włączenia wodociągu wody surowej		
Autor	mgr inż. Magdalena Kowalska	Nr uprawnień/specjalność LBS/0048/POOS/08 instalacyjna	Podpis <i>[Signature]</i>
Opracowała	lic. Dominika Winiarska	Podpis <i>[Signature]</i>	Marzec 2018 r.