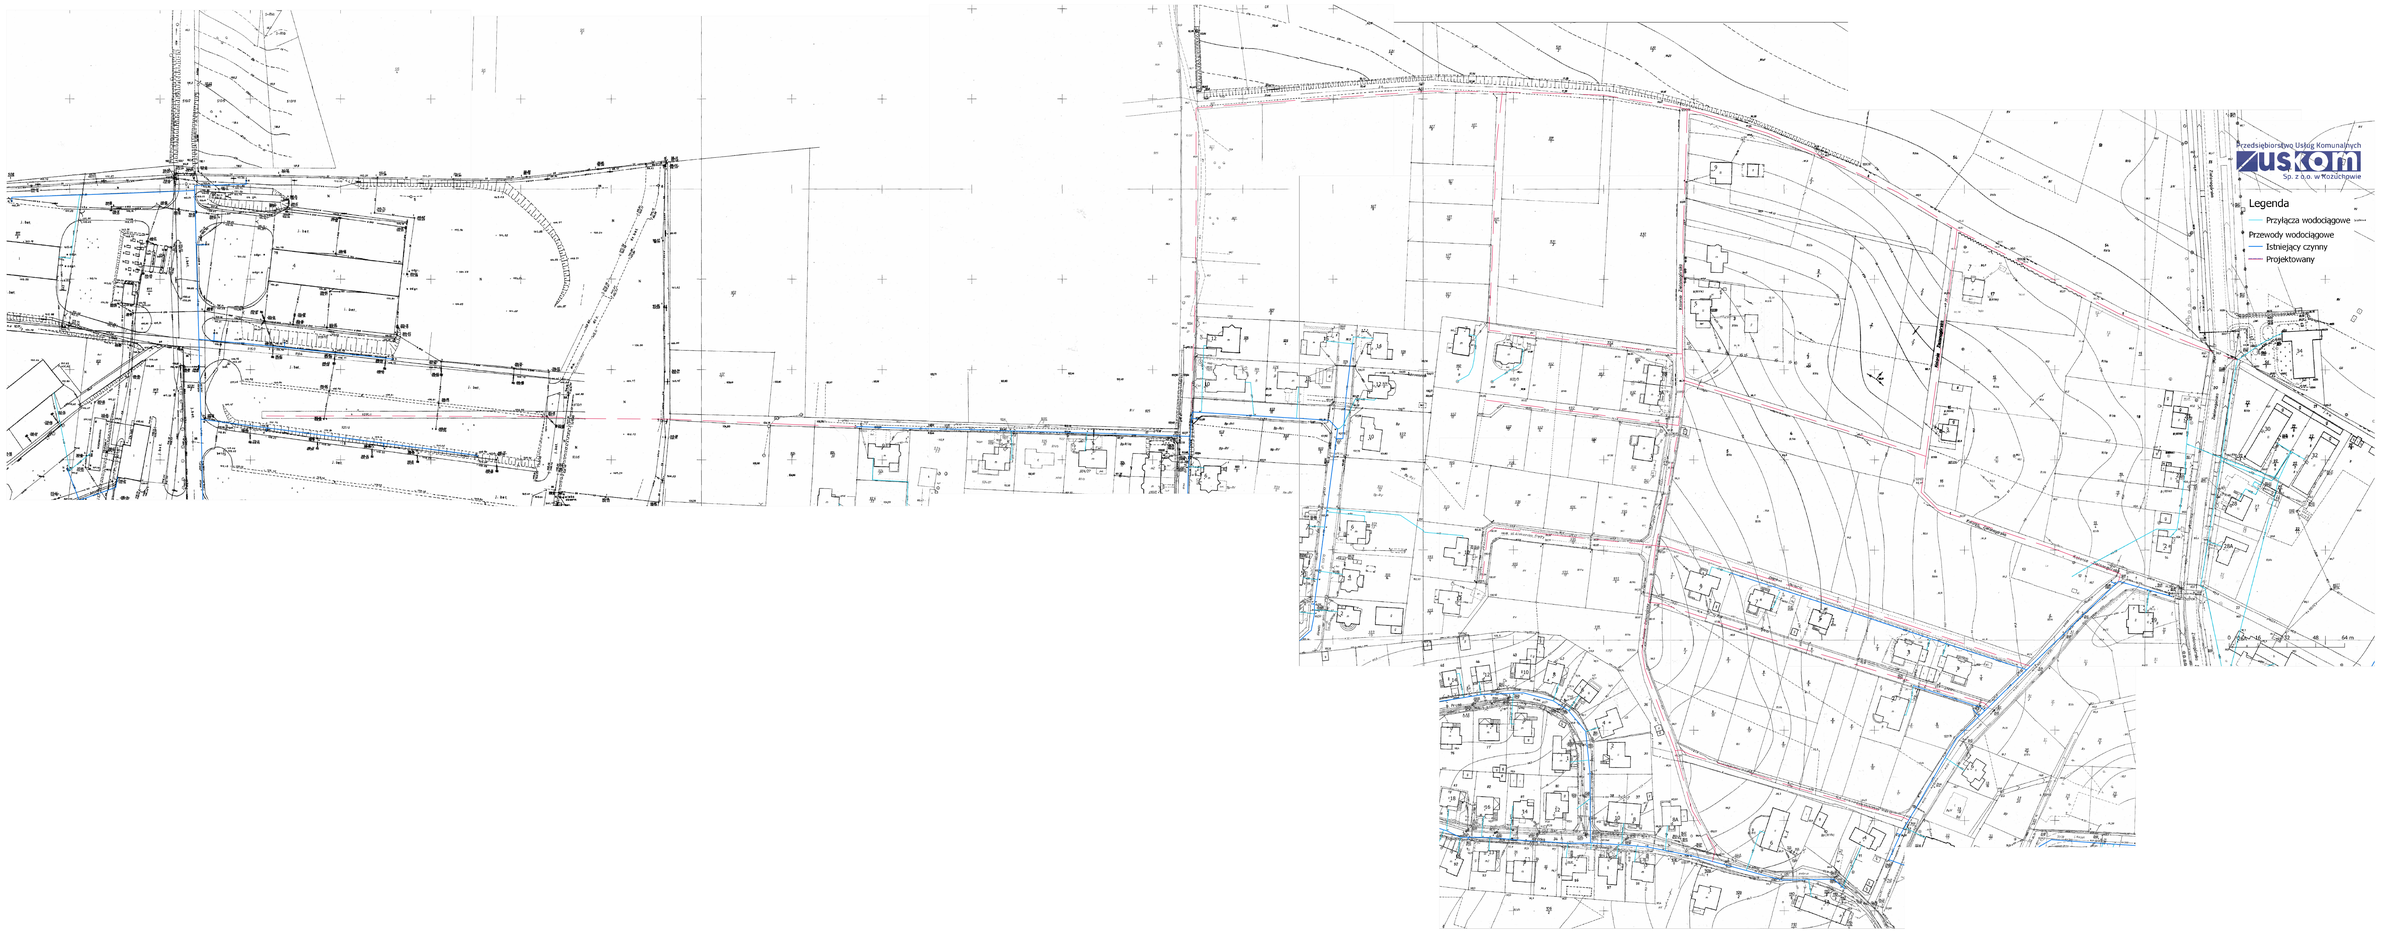Wstępna koncepcja projektowanego wodociągu