


KONCEPCJA ZAGOSPODAROWANIA PÓŁNOCNEJ CZĘŚCI ISTNIEJĄCEGO CMENTARZA PRZY UL. NOWOSOLSKIEJ W KOZUCHOWIE 1 : 500

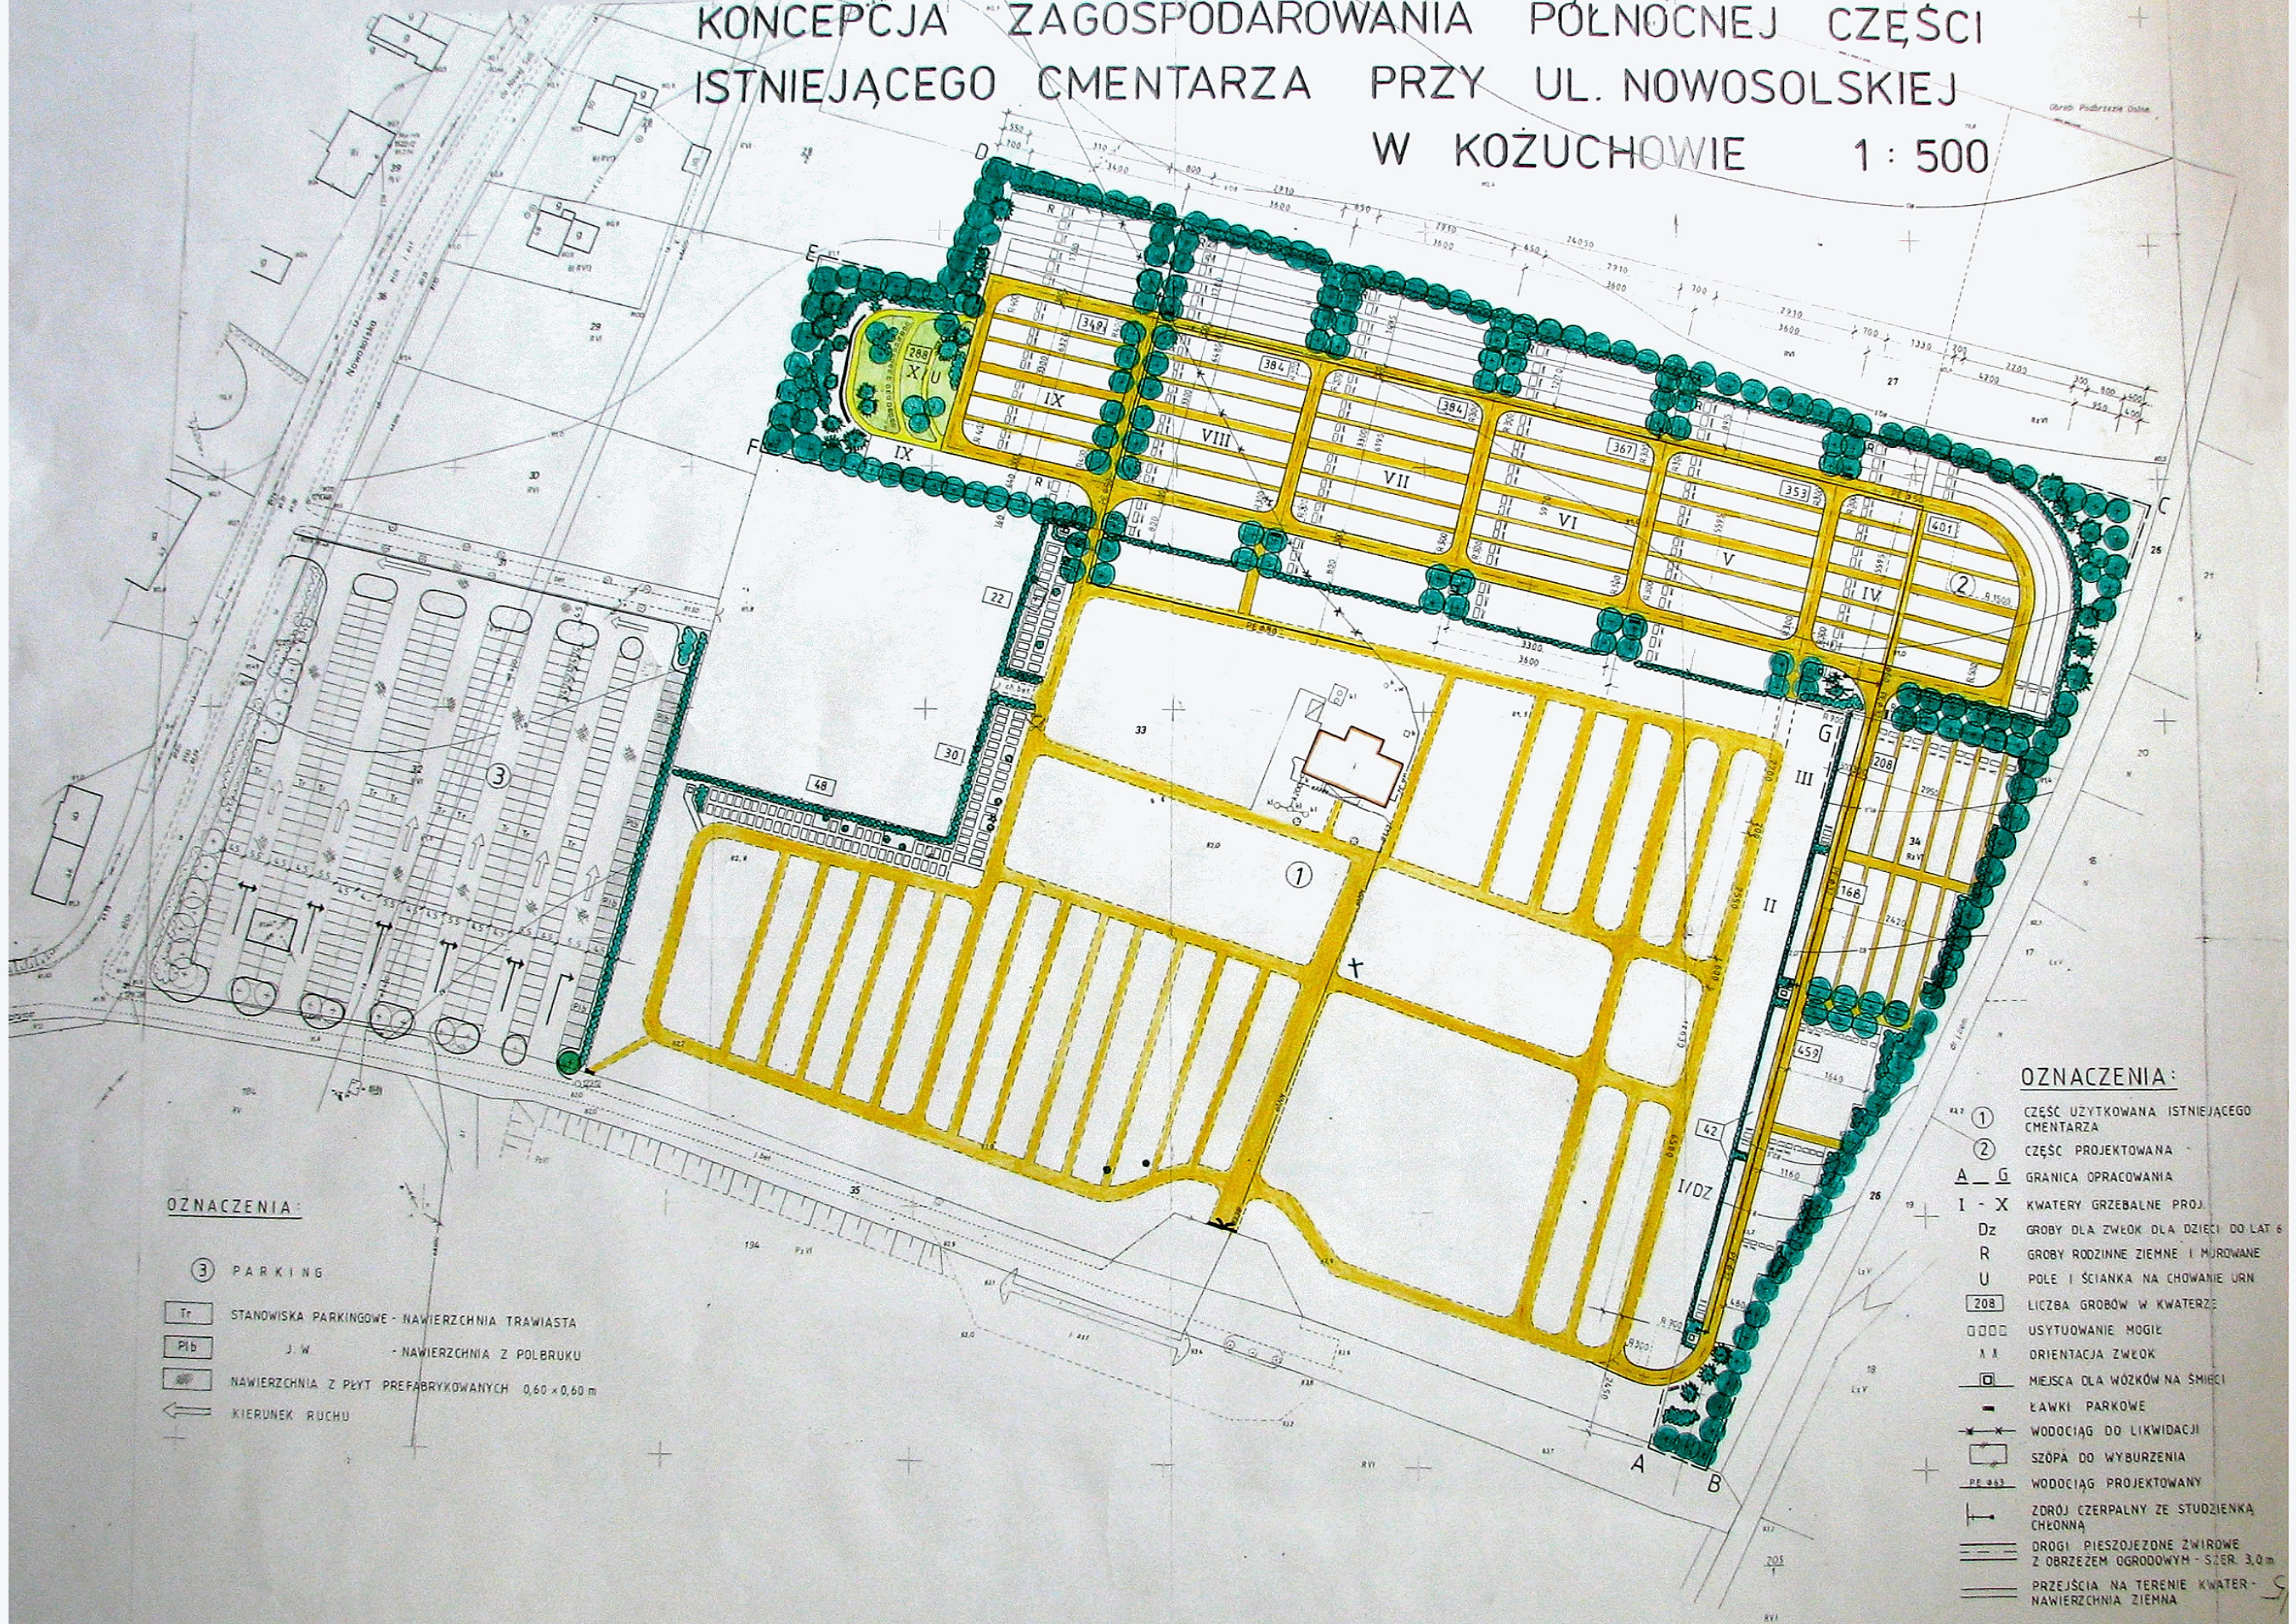

OZNACZENIA:

- ③ PARKING
- Tr STANOWISKA PARKINGOWE - NAWIERZCHNIA TRAWIASTA
- Pib J.W. - NAWIERZCHNIA Z POLBRUKU
- NAWIERZCHNIA Z PŁYT PREFABRYKOWANYCH 0,60 x 0,60 m
- ← KIERUNEK RUCHU

OZNACZENIA:

- ① CZĘŚĆ UŻYTKOWANA ISTNIEJĄCEGO CMENTARZA
- ② CZĘŚĆ PROJEKTOWANA
- A - G GRANICA OPRACOWANIA
- I - X KWATERY GRZEBAŁNE PROJ.
- Dz GROBY DLA ZWŁOK DLA DZIECI DO LAT 6
- R GROBY RODZINNE ZIEMNE I MUROWANE
- U POLE I ŚCIANKA NA CHOWANIE URN
- 208 LICZBA GROBÓW W KWATERZE
- □ □ □ USYTUOWANIE MOGIŁ
- ⊕ ⊕ ORIENTACJA ZWŁOK
- ⊠ MEJSCA DLA WÓZKÓW NA ŚMIECI
- ŁAWKI PARKOWE
- ⊕ WODOCIĄG DO LIKWIDACJI
- ⊠ SZOPA DO WYBURZENIA
- — — WODOCIĄG PROJEKTOWANY
- ⊥ ZDROJ CZERPALNY ZE STUDZIENKĄ CHEONNA
- — — DROGI PIESZOJEZDNE ZWIROWE Z OBRZEŻEM OGRODOWYM - SZER. 3,0 m
- — — PRZEJŚCIA NA TERENIE KWATER - NAWIERZCHNIA ZIEMNA